

MODULARIO
a.c.c. n. 497



MINISTERO DELLE FINANZE
DIPARTIMENTO DEL TERRITORIO
CATASTO EDILIZIO URBANO


(RDL 13-4-1939, n. 652)

MOD. **BN** (CEU)


LIRE
200

Planimetria di u.i.u. in Comune di **BENTIVOGLIO** via **MARCONI** civ. **2**

F o g l i o

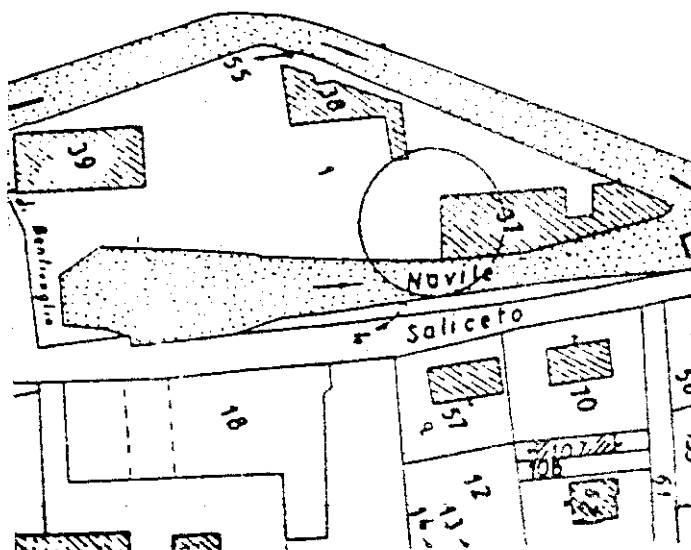


COMUNE DI BENTIVOGLIO
PLANIMETRIA scala 1:2000
FOGLIO N. 27
MAPPALE N. 37
SUBALTERNO N. 41

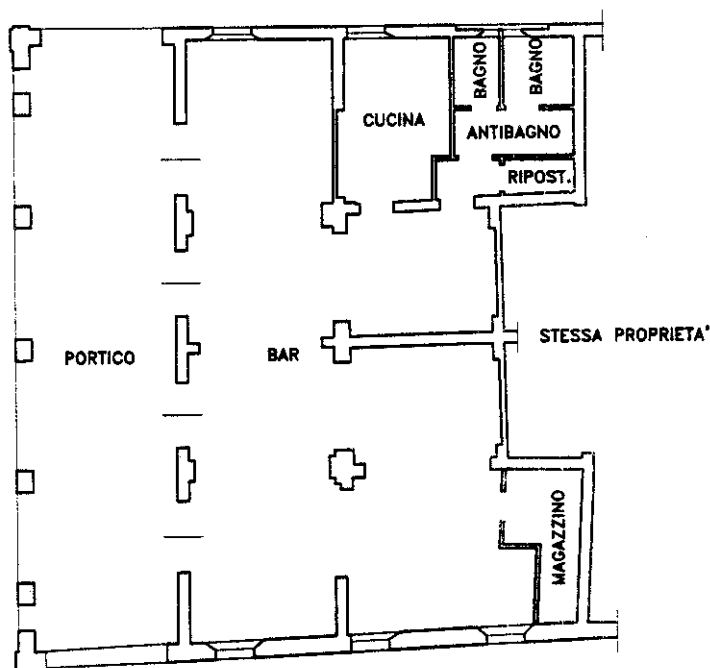

PIANTA PIANO PRIMO

Hmin 3,00 m - Hmax 4,05 m

ORIENTAMENTO

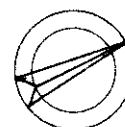

SCALA DI 1:2000

Dichiarazione di N.C. ☐
Ultima planimetria in atti
Denuncia di variazione ☒

Compilata dal **PERITO EDILE**
(Titolo, cognome e nome)

MAGLI PAOLO

Data presentazione:23/11/2001 - Data: 21/02/2020 - n. T224106 - Richiedente: STPLSN73H13A944T

Totale schede: 1 Formato di acquisizione: A4(210x297) Formato stampa richiesto: A4(210x297)

F. **27**
n. **37** sub. **41**

della provincia di

BOLOGNA

data

Firma

RISERVATO ALL'UFFICIO

SOSTITUISCE		
FOGLIO	MAPP.	SUB.
27	37	38
27	37	35
27	37	26

map 01
Catasto dei Fabbricati - Situazione al 21/02/2020 - Comune di BENTIVOGLIO (A785) - < Foglio: 27 - Particella: 37 - Subalterno: 41 >
VIA CUGLIELMO MARCONI n. 2 piano: T.