

# Comune di Bentivoglio

Progetto di Variante (Limitata alle tipologie edilizie) al Piano particolareggiato di Iniziativa Privata da realizzare nel Comparto 4 di P.R.G. a Santa Maria in Duno di Bentivoglio


- TAV. 1  
TAVOLA 3 DEL PIANO PARTICOLAREGGIATO APPROVATO CON DELIBERA C.C. N. 31 DEL 21/06/2005
- TAV. 2  
TAVOLA 4 DEL PIANO PARTICOLAREGGIATO APPROVATO CON DELIBERA C.C. N. 31 DEL 21/06/2005
- TAV. 3  
VARIANTE ALLA TAVOLA 3 DEL PIANO PARTICOLAREGGIATO APPROVATO CON DELIBERA C.C. N. 31 DEL 21/06/2005
- TAV. 4  
VARIANTE ALLA TAVOLA 4 DEL PIANO PARTICOLAREGGIATO APPROVATO CON DELIBERA C.C. N. 31 DEL 21/06/2005
- TAV. 5  
PLANIMETRIA LOTTIZZAZIONE CON FABBRICATI REALMENTE RELIZZATI O IN PROGETTO
- TAV. 6 RELAZIONE TECNICA ILLUSTRATIVA, NUOVA TIPOLOGIA EDILIZIA, INSERIMENTO URBANISTICO, RICOSTRUZIONI FOTOREALISTICHE DI PROGETTO, INDICI EDILIZI

La proprietà:

A-Lenzi Daniele	.....
C.F.-LNZ DNL 61H26 I110E	.....
B-Lodi Giuseppe	.....
C.F.-LDO GPP 58A08 A785R	.....
Viaggi Roberta	.....
C.F.-VGG RRT 66B57 A785A	.....
C-Malavolti Giovanni	.....
C.F.-MLV GNN 66R31 A558R	.....
Mezzetti Loretta	.....
C.F.-MZZ LTT 65C50 A785X	.....
D-Fini Claudio	.....
C.F.-FNI CLD 56B22 A785O	.....
E-Viaggi Luigi	.....
C.F.-VGG LGU 62L28 A785B	.....
F-Antinori Giovanni	.....
C.F.-NTN GNN 44L10 A785Z	.....
Prestia Giuseppina	.....
C.F.-PRS GPP 41S66 D303M	.....
Rossi Elisabetta	.....
C.F.-RSS LBT 63M61 A785S	.....
G-Toselli Maria	.....
C.F.-TSL MRA 27R59 G768U	.....
Candini Lauro	.....
C.F.-CND LRA 46E10 D166Q	.....
Saveri Angela	.....
C.F.-SVR NGL 50P69 A392O	.....

Il progettista:  
 Arch. Marco Miglioli  
 C.F. MGL MRC 81E02 A785S  
 Partita IVA 03255541207  
 miglio81@gmail.com


**TAV. N.  
02**

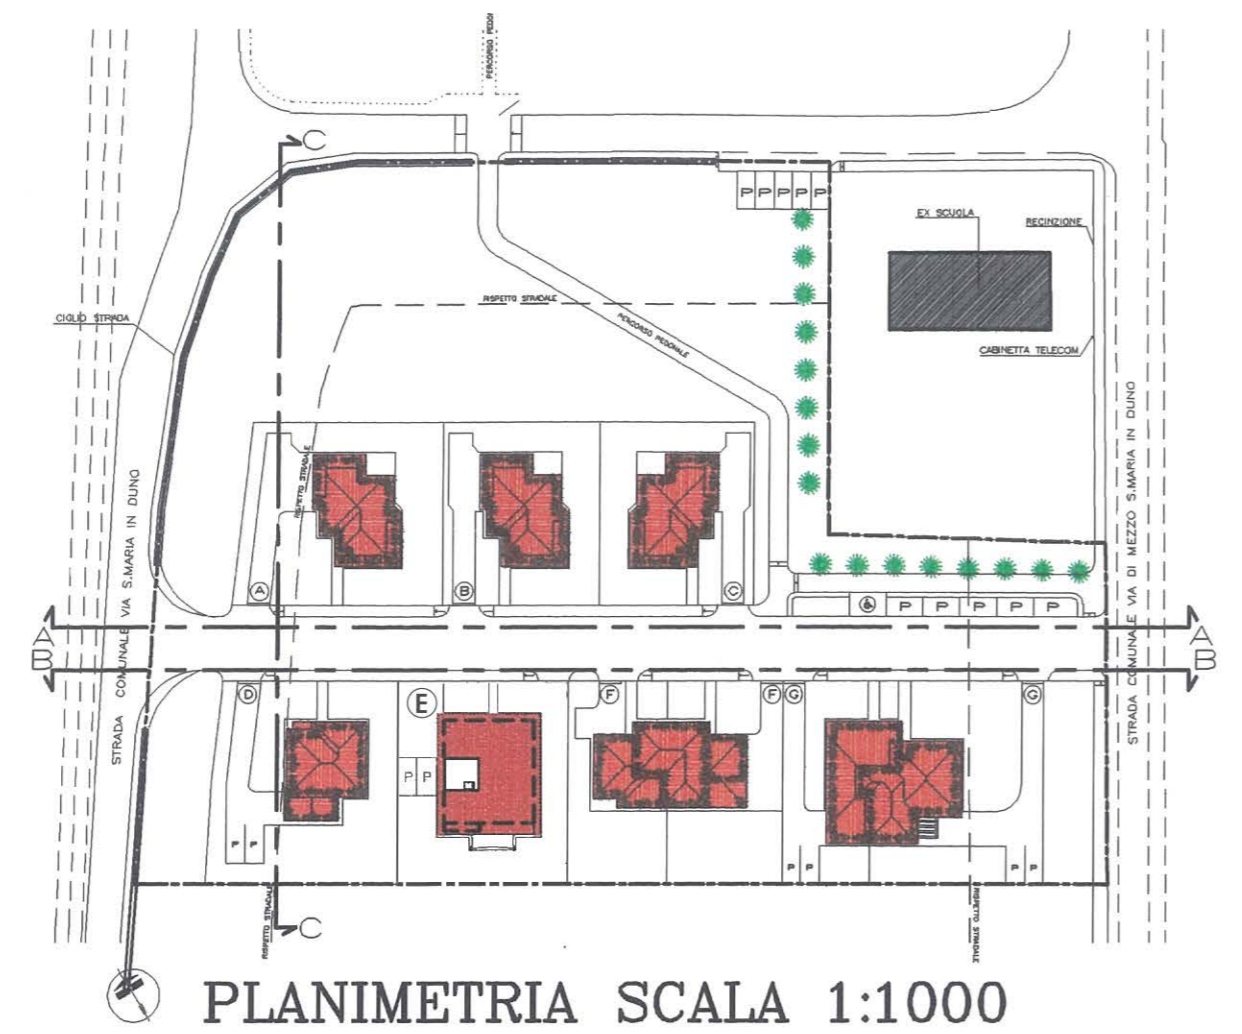

**PLANIMETRIA SCALA 1:1000**



**SEZIONE C-C scala 1:200**

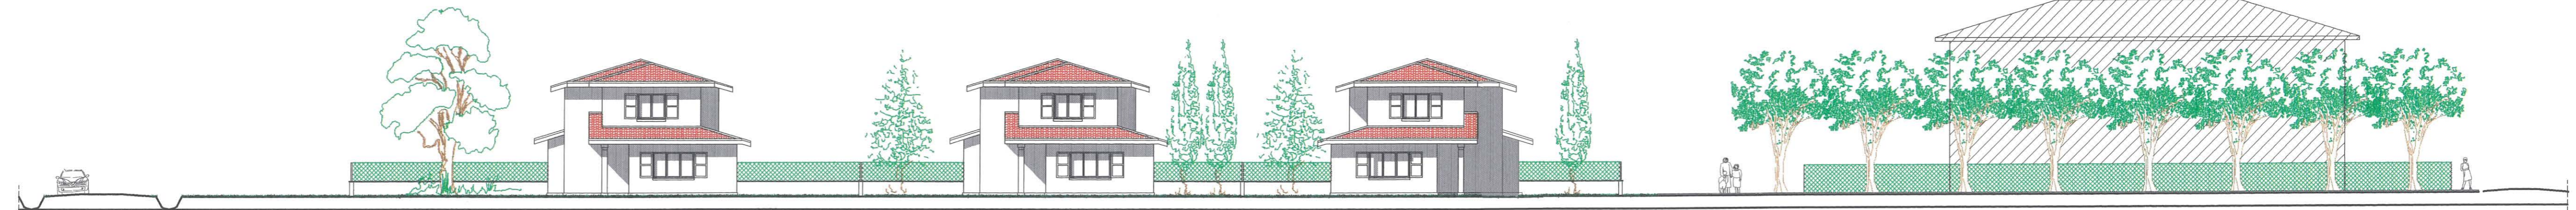

**SEZIONE A-A scala 1:200**



**SEZIONE B-B scala 1:200**