

# Comune di Bentivoglio

Progetto di Variante (Limitata alle tipologie edilizie) al Piano particolareggiato di Iniziativa Privata da realizzare nel Comparto 4 di P.R.G. a Santa Maria in Duno di Bentivoglio

- TAV. 1  
TAVOLA 3 DEL PIANO PARTICOLAREGGIATO APPROVATO CON DELIBERA C.C. N. 31 DEL 21/06/2005
- TAV. 2  
TAVOLA 4 DEL PIANO PARTICOLAREGGIATO APPROVATO CON DELIBERA C.C. N. 31 DEL 21/06/2005
- TAV. 3  
VARIANTE ALLA TAVOLA 3 DEL PIANO PARTICOLAREGGIATO APPROVATO CON DELIBERA C.C. N. 31 DEL 21/06/2005
- TAV. 4  
VARIANTE ALLA TAVOLA 4 DEL PIANO PARTICOLAREGGIATO APPROVATO CON DELIBERA C.C. N. 31 DEL 21/06/2005
- TAV. 5  
PLANIMETRIA LOTTIZZAZIONE CON FABBRICATI REALMENTE RELIZZATI O IN PROGETTO
- TAV. 6 RELAZIONE TECNICA ILLUSTRATIVA, NUOVA TIPOLOGIA EDILIZIA, INSERIMENTO URBANISTICO, RICOSTRUZIONI FOTOREALISTICHE DI PROGETTO, INDICI EDILIZI

#### La proprietà:

A-Lenzi Daniele C.F.-LNZ DNL 61H26 I110E	.....
B-Lodi Giuseppe C.F.-LDO GPP 58A08 A785R Viaggi Roberta C.F.-VGG RRT 66B57 A785A	.....
C-Malavolti Giovanni C.F.-MLV GNN 66R31 A558R Mezzetti Loretta C.F.-MZZ LTT 65C50 A785X	.....
D-Fini Claudio C.F.-FNI CLD 56B22 A785O	.....
E-Viaggi Luigi C.F.-VGG LGU 62L28 A785B	.....
F-Antinori Giovanni C.F.-NTN GNN 44L10 A785Z Prestia Giuseppina C.F.-PRS GPP 41S66 D303M Rossi Elisabetta C.F.-RSS LBT 63M61 A785S	.....
G-Toselli Maria C.F.-TSL MRA 27R59 G768U Candini Lauro C.F.-CND LRA 46E10 D166Q Saveri Angela C.F.-SVR NGL 50P69 A392O	.....


#### Il progettista:

Arch. Marco Miglioli  
C.F. MGL MRC 81E02 A785S  
Partita IVA 03255541207  
miglio81@gmail.com

**TAV. N.  
05**

**Wall studio**  
Wall studio  
Via Garibaldi, 8/2  
40016 San Giorgio di Piano (BO)  
T/F +39 051 84 94 294 - @ wallstudio@tiscali.it

Versione: 12/02/2016

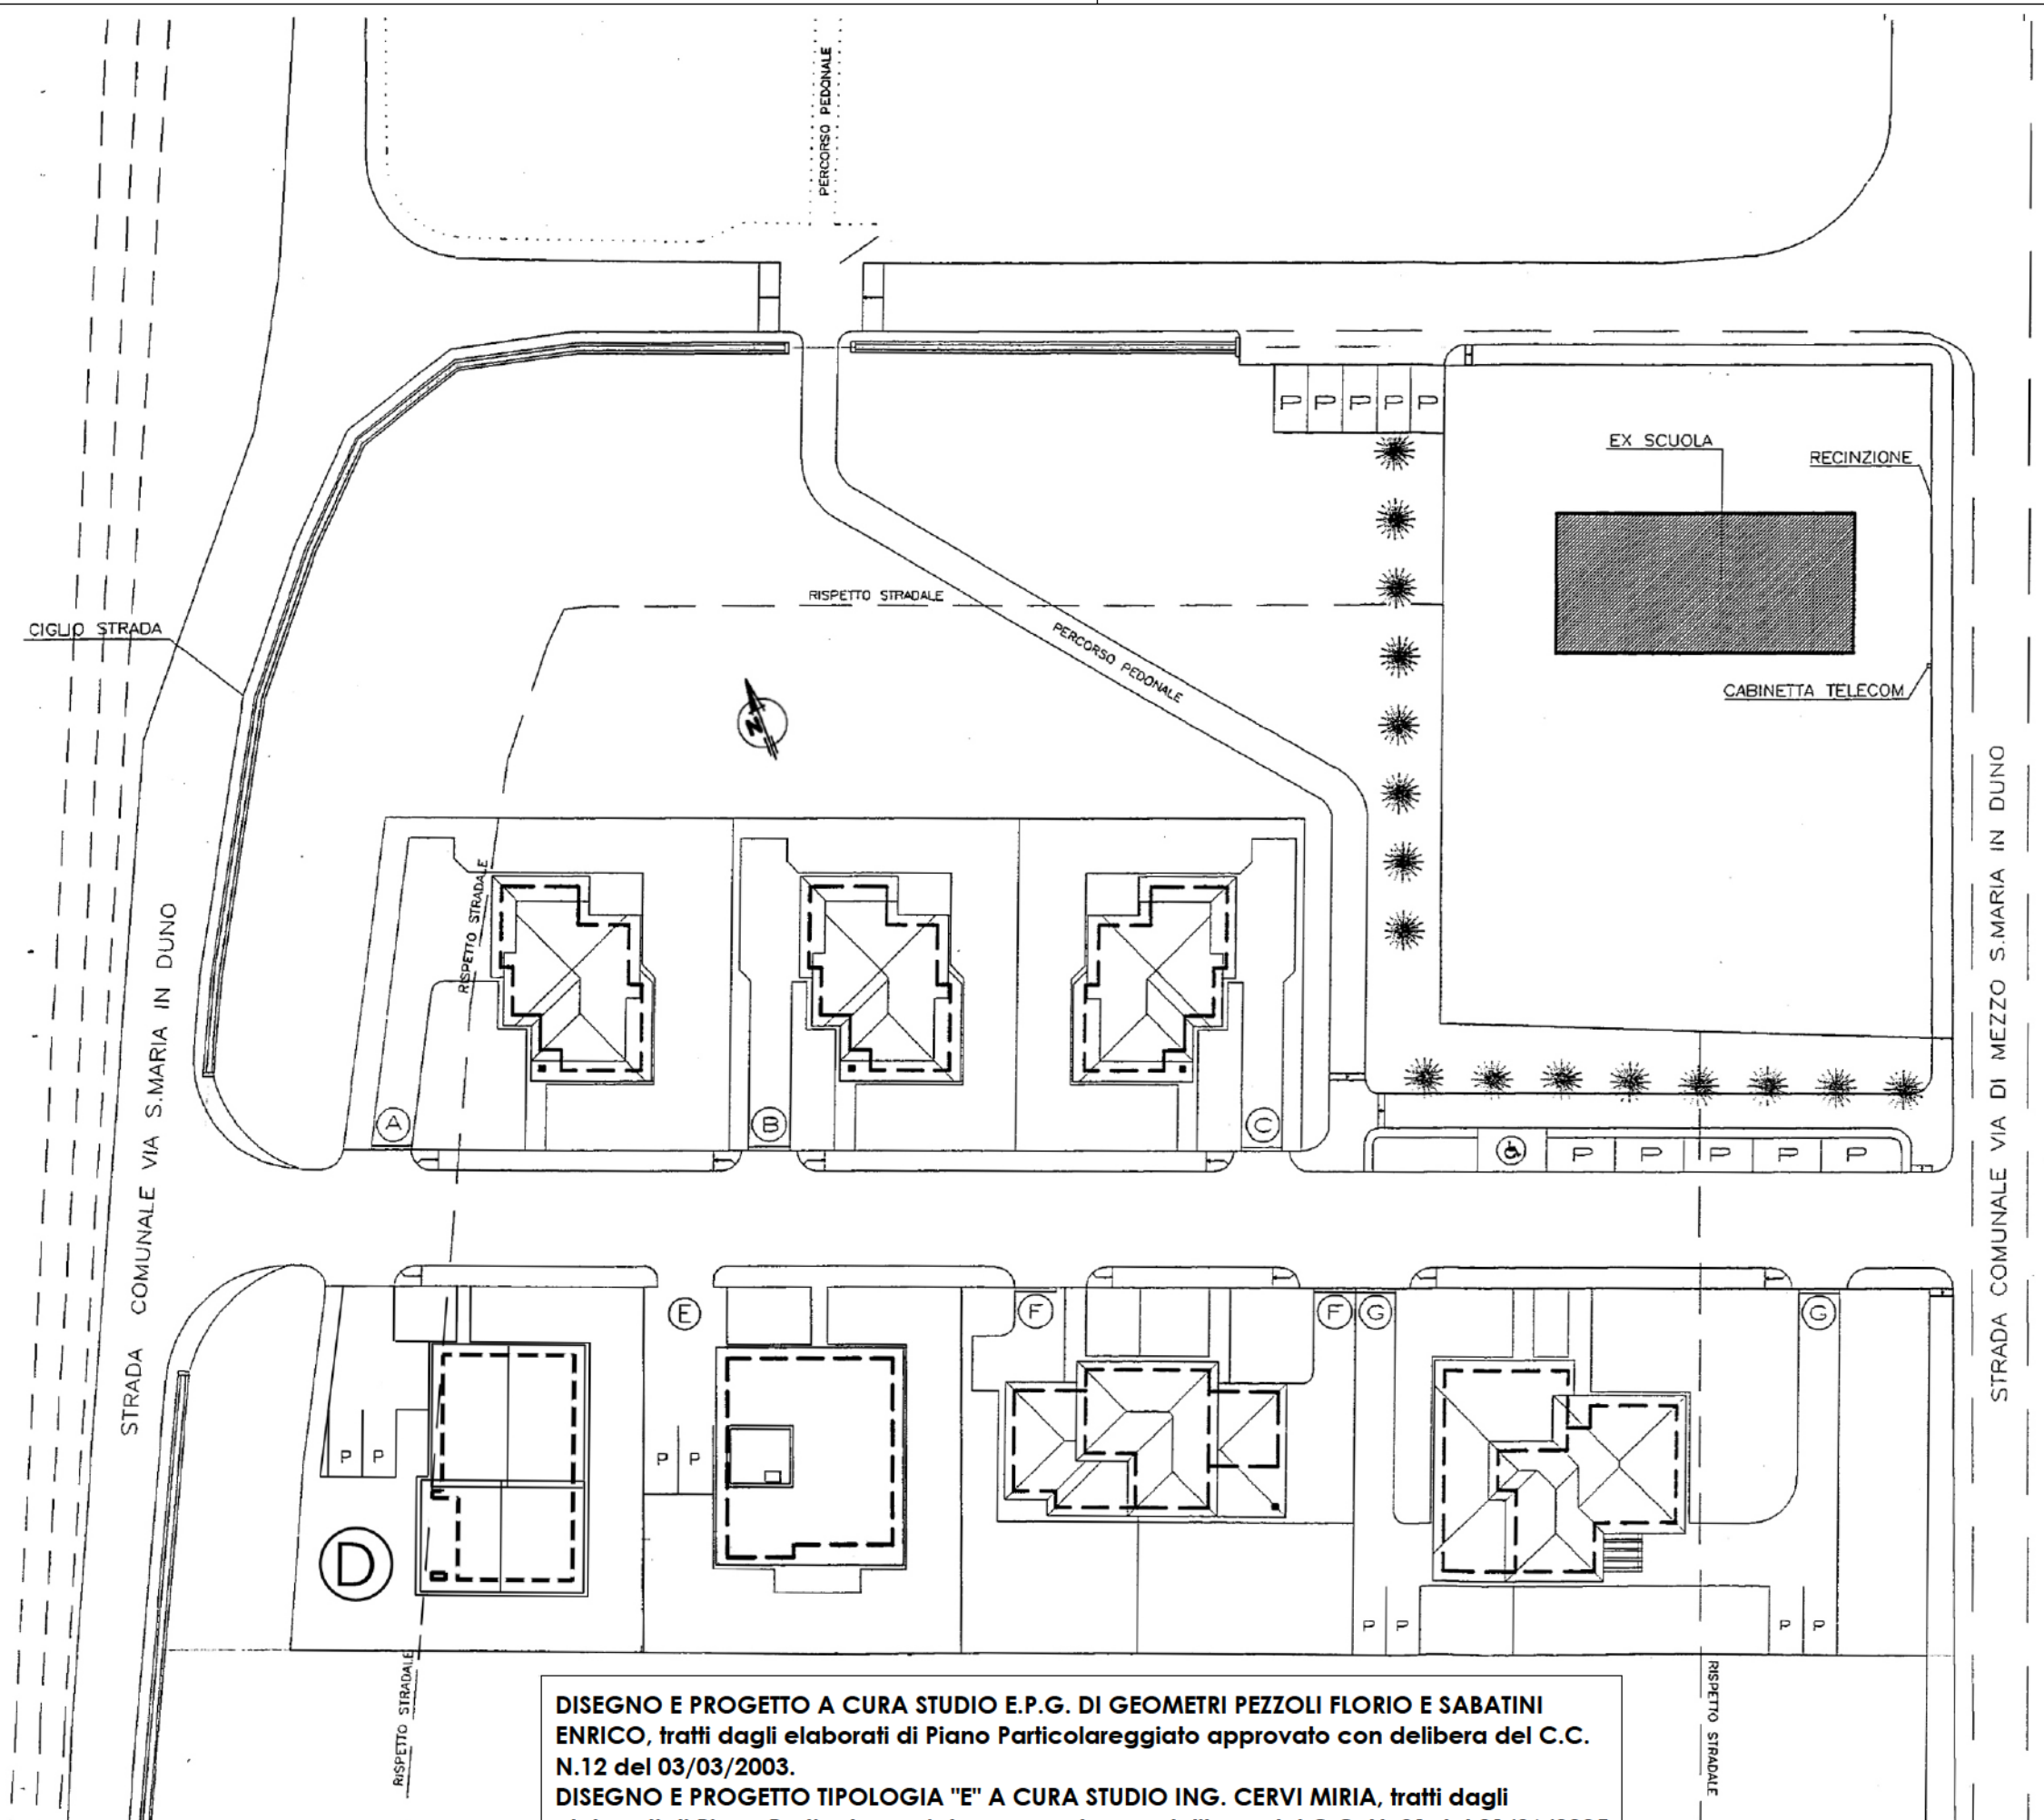

DISEGNO E PROGETTO A CURA STUDIO E.P.G. DI GEOMETRI PEZZOLI FLORIO E SABATINI ENRICO, tratti dagli elaborati di Piano Particolareggiato approvato con delibera del C.C. N.12 del 03/03/2003.  
DISEGNO E PROGETTO TIPOLOGIA "E" A CURA STUDIO ING. CERVI MIRIA, tratti dagli elaborati di Piano Particolareggiato approvato con delibera del C.C. N. 31 del 21/96/2005  
DISEGNO E PROGETTO TIPOLOGIA "D" A CURA WALL STUDIO ARCH. MIGLIOLI MARCO

PLANIMETRIA LOTTIZZAZIONE CON FABBRICATI REALMENTE REALIZZATI O IN PROGETTO

SCALA 1:500