

COMUNE DI BENTIVOGLIO


III PPE: 2° STRALCIO

PLANIMETRIA COMPLESSIVA DI
PROGETTO CON INDIVIDUAZIONE
STRALCIO ATTUATIVO





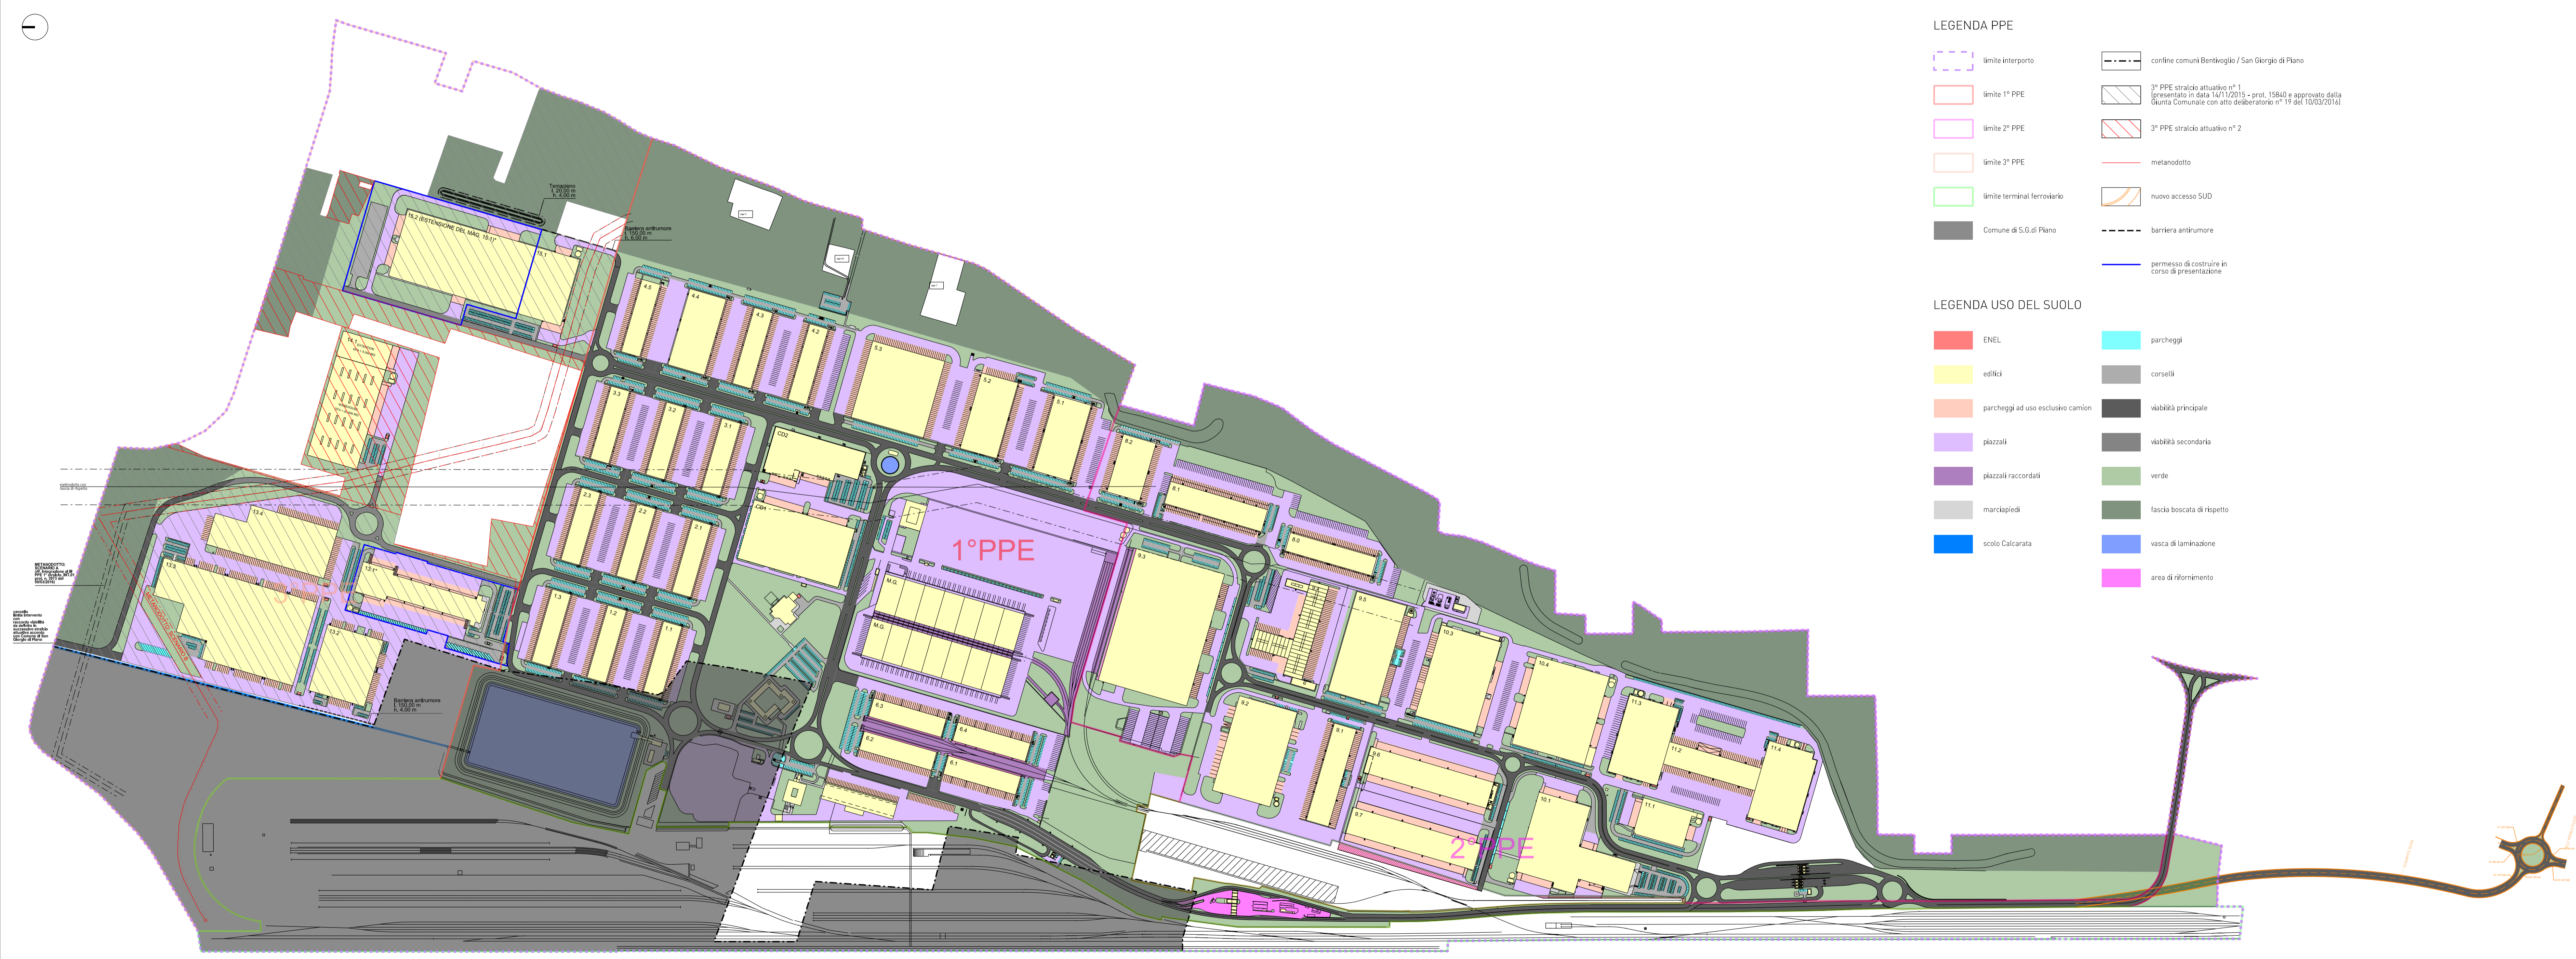


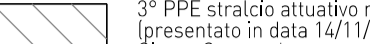





TAV.5A

Arch. Alessandro Gaiani
via Roma 110
40057 Granarolo Emilia (BO)
tel. 3355346027





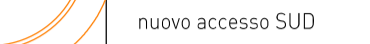










Società Interporto Bologna S.p.a.
Palazzina Doganale Interporto
40010 Bentivoglio (BO)
tel. 0512913011 fax 051221505



LEGENDA PPE

-  limite interporto
-  limite 1° PPE
-  limite 2° PPE
-  limite 3° PPE
-  limite terminal ferroviario
-  Comune di S.G.di Piano
-  confine comuni Bentivoglio / San Giorgio di Piano
-  3° PPE stralcio attuativo n° 1 (presentato in data 14/11/2015 - prot. 15840 e approvato dalla Giunta Comunale con atto deliberatorio n° 19 del 10/03/2016)
-  3° PPE stralcio attuativo n° 2
-  metanodotto
-  nuovo accesso SUD
-  barriera antirumore
-  permesso di costruire in corso di presentazione

LEGENDA USO DEL SUOLO

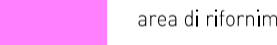-  ENEL
-  edifici
-  parcheggi ad uso esclusivo camion
-  piazzali
-  piazzali raccordati
-  marciapiedi
-  scolo Calcarata
-  parcheggi
-  corselli
-  viabilità principale
-  viabilità secondaria
-  verde
-  fascia boscata di rispetto
-  vasca di laminazione
-  area di rifiorimento