

SOCIETA' INTERPORTO BOLOGNA SPA  
40100 Bentivoglio (BO)  
Palazzina Doganale Interporto  
Tel. (051) 2913011  
Telefax (051) 221505

Appalto  
Progetto  
**COMUNE DI BENTIVOGLIO**

III PPE: 2°STRALCIO

Oggetto dell'elaborato  
**PLANIMETRIA GENERALE**  
2°STRALCIO

sigla  
**TAV.5B**

scala 1:2500

Tecnico Arch. Alessandro Galani  
via Roma 110  
40057 Granarolo Emilia (BO)  
tel 3355346027

Committente Società Interporto Bologna S.p.a.  
Palazzina Doganale Interporto  
40010 Bentivoglio (BO)  
tel 0512913011 fax 051221505

Data agosto 2016 N° Progetto



Aggiornamenti

### LEGENDA PPE

- limite interporto
- limite 1° PPE
- limite 2° PPE
- limite 3° PPE
- limite terminal ferroviario
- Comune di S.G.di Piano
- confine comuni Bentivoglio / San Giorgio di Piano
- 3° PPE stralcio attuativo n° 1 (presentato in data 14/11/2015 - prot. 15840 e approvato dalla Giunta Comunale con atto deliberatorio n° 19 del 10/03/2016)
- 3° PPE stralcio attuativo n° 2
- metanodotto
- barriera antirumore

### LEGENDA USO DEL SUOLO

- ENEL
- edifici
- parcheggi ad uso esclusivo camion
- piazze
- marciapiedi
- scolo Calcarata
- parcheggi
- corselli
- viabilità secondaria
- verde
- fascia boscata di rispetto

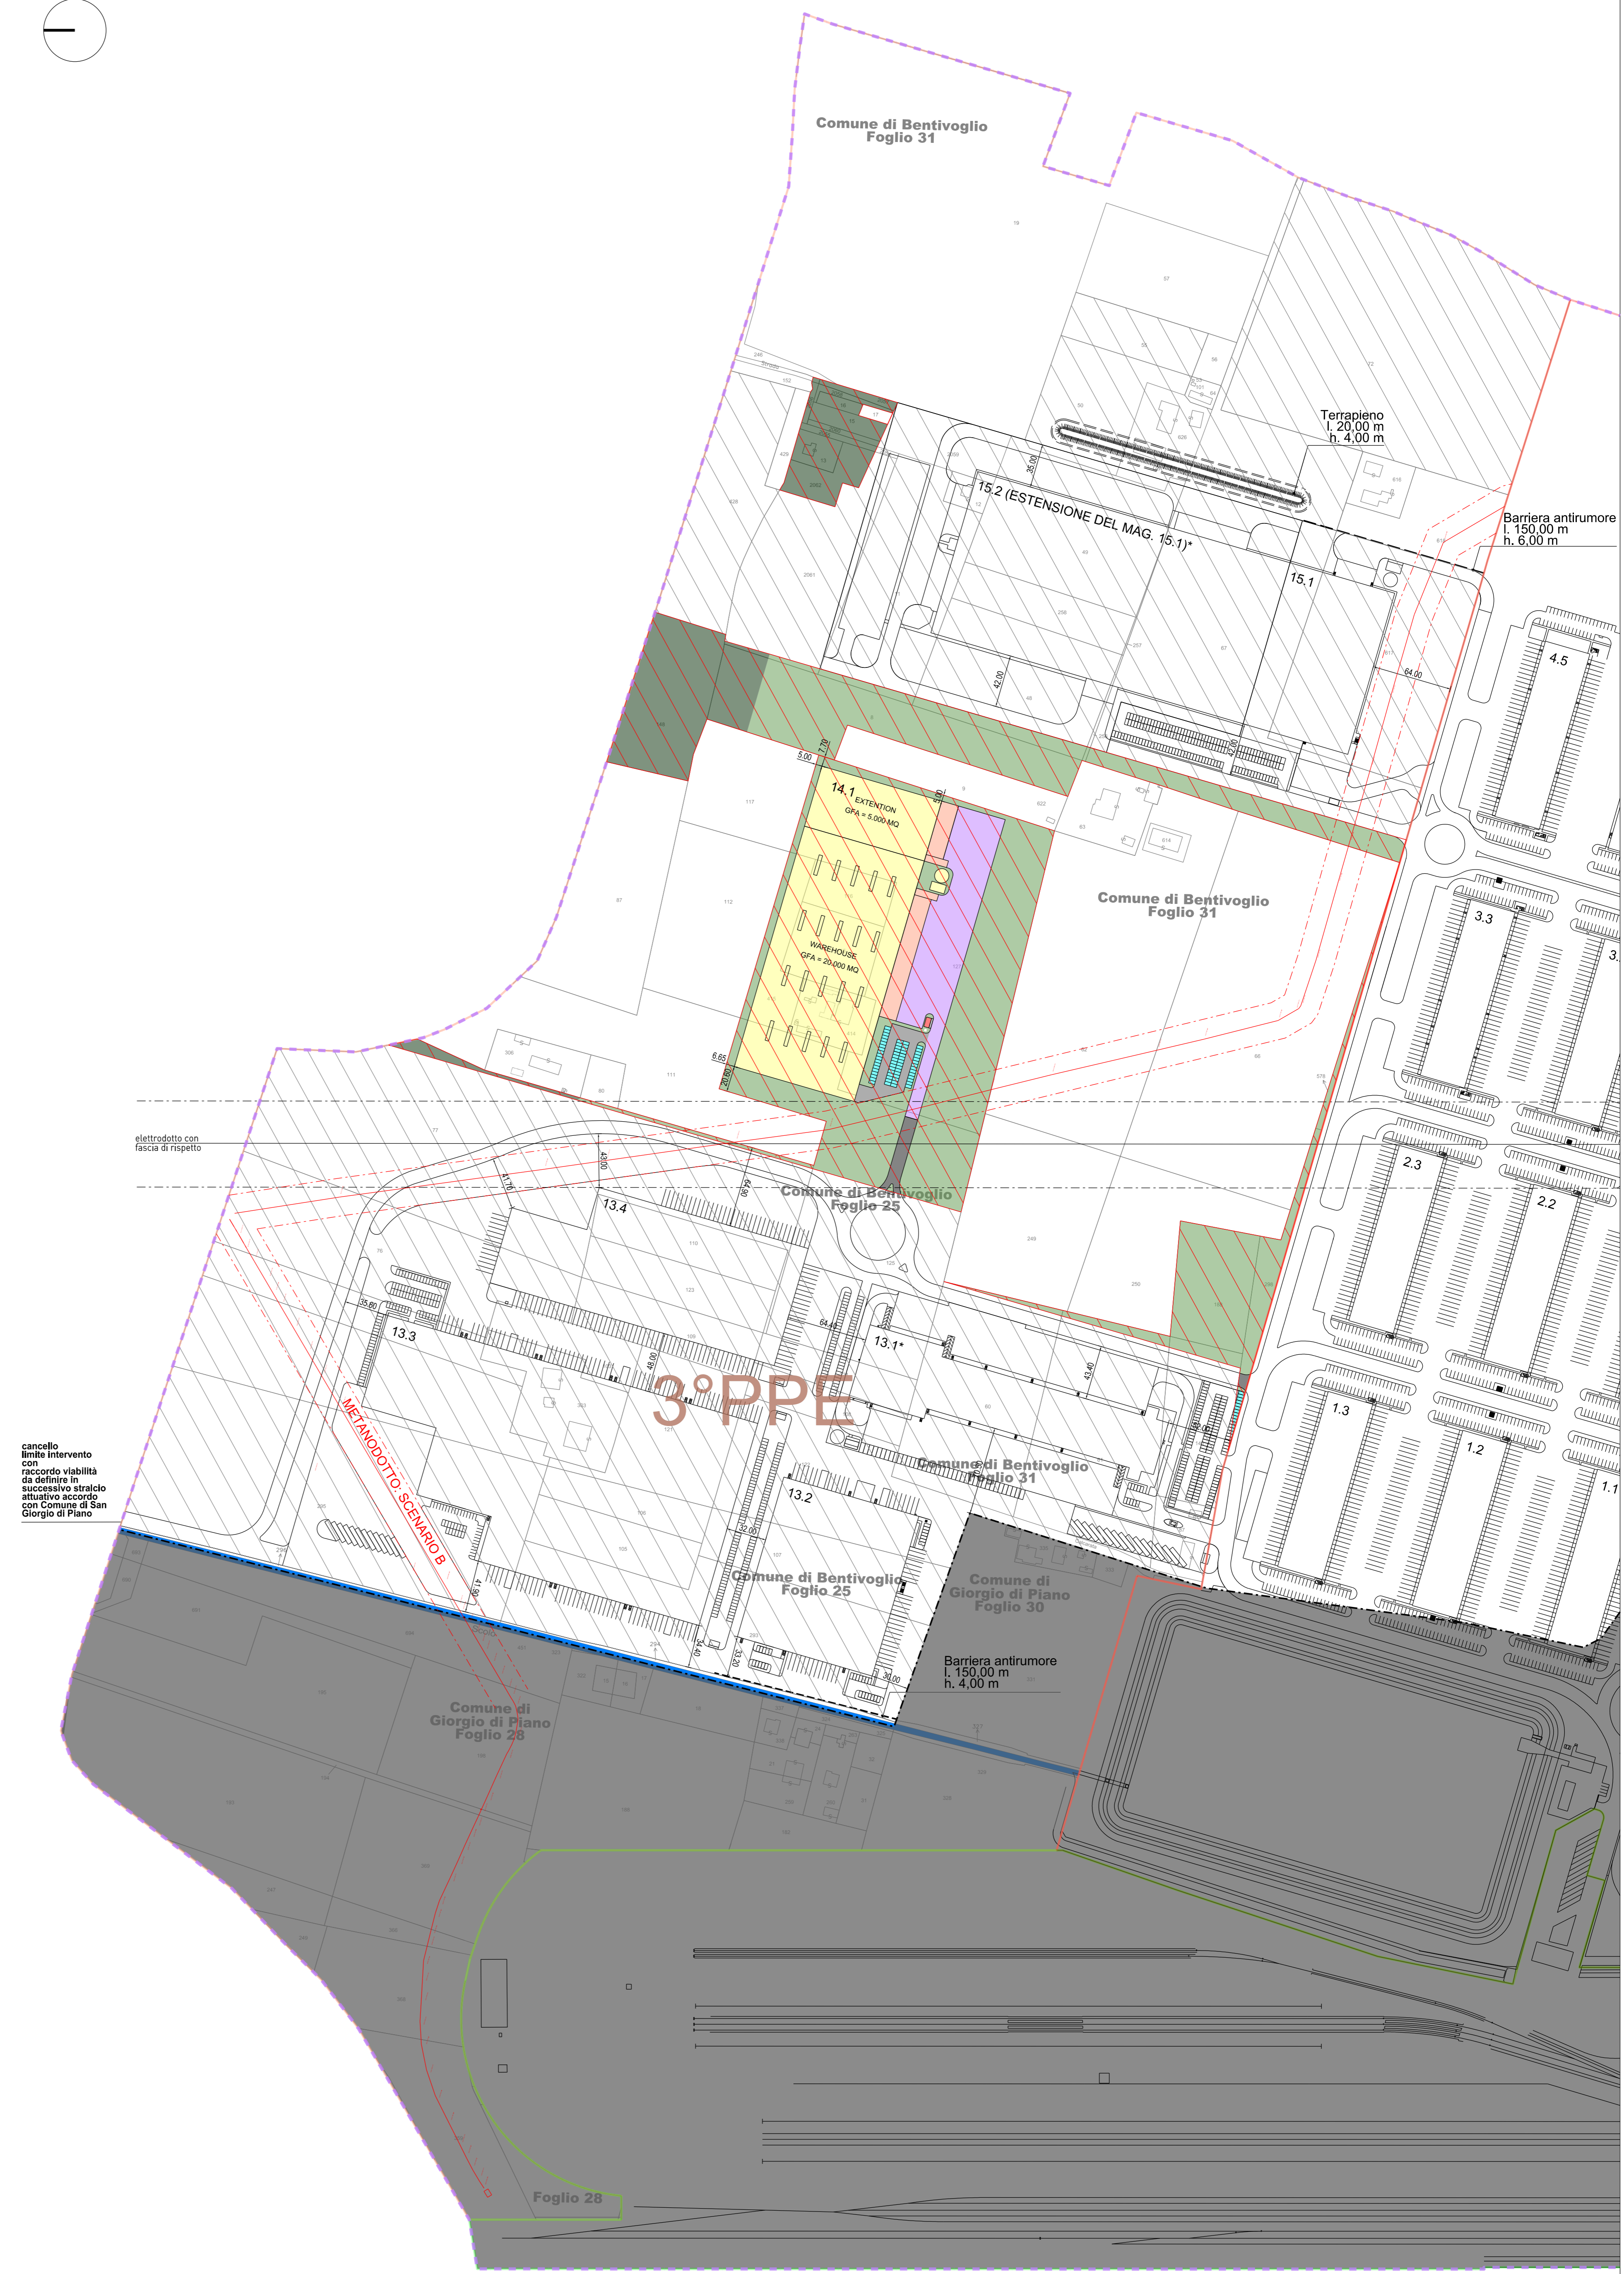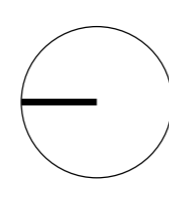

cancello limite intervento con ricordo viabilità da definire in successivo stralcio attuativo accordo con Comune di San Giorgio di Piano