

■ Appalto

■ Progetto

**COMUNE DI BENTIVOGLIO**

III PPE: PRIMO STRALCIO

■ Oggetto dell'elaborato

■ sigla

**ESTRATTO DI  
 MAPPA CATASTALE**
**TAV.3A**

■ scala 1:2500

■ Tecnico

 Arch. Alessandro Gaiani  
 via Roma 110  
 40057 Granarolo Emilia (BO)  
 tel. 3355346027

■ Committente

 Società Interporto Bologna S.p.a.  
 Palazzina Doganale Interporto  
 40010 Bentivoglio (BO)  
 tel. 0512913011 fax 051221505

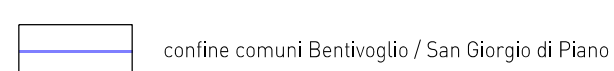
■ Data

novembre 2015

■ N° Progetto

■ Aggiornamenti

 limite interporto

 confine comuni Bentivoglio / San Giorgio di Piano

 limite 3° PPE

 3° PPE stralcio attuativo n° 1

 proprietà

 Metanodotto
