

■ Appalto

■ Progetto

COMUNE DI BENTIVOGLIO

III PPE: PRIMO STRALCIO

■ Oggetto dell'elaborato

PLANIMETRIA COMPLESSIVA
DI PROGETTO CON INDIVIDUAZIONE
STRALCI ATTUATIVI

TAV.5A

■ scala 1:5000

■ Tecnico

Arch. Alessandro Gaiani
via Roma 110
40057 Granarolo Emilia (BO)
tel. 3355346027

■ Committente


Società Interporto Bologna S.p.a.
Palazzina Doganale Interporto
40010 Bentivoglio (BO)
tel. 0512913011 fax 051221505

■ Data

novembre 2015

■ Aggiornamenti

■ N° Progetto

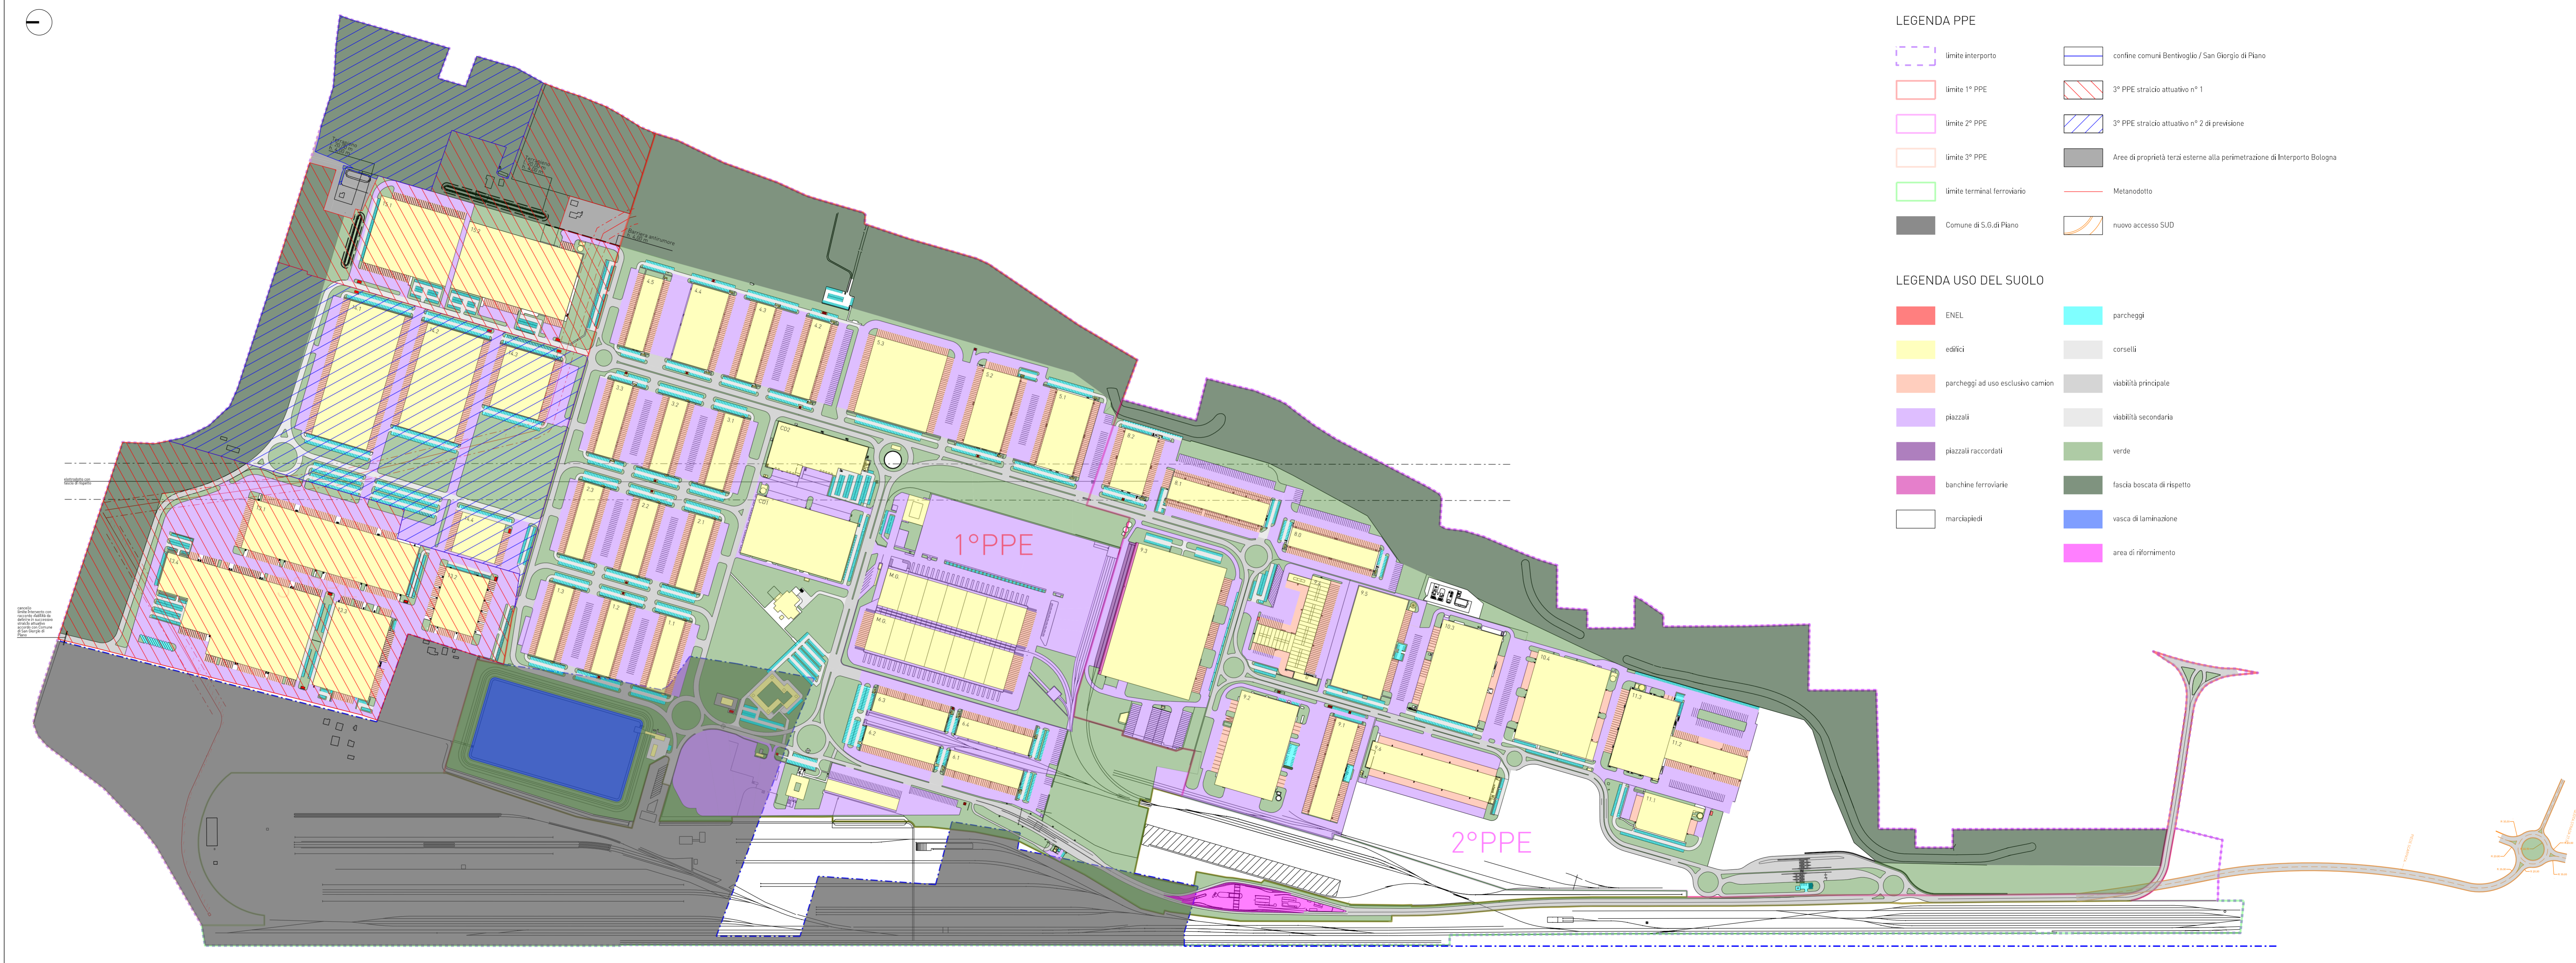

LEGENDA PPE

- limite interporto
- limite 1° PPE
- limite 2° PPE
- limite 3° PPE
- limite terminal ferroviario
- Comune di S.G. di Piano
- confine comuni Bentivoglio / San Giorgio di Piano
- 3° PPE stralcio attuativo n° 1
- 3° PPE stralcio attuativo n° 2 di previsione
- Aree di proprietà terzi esterne alla perimetrazione di Interporto Bologna
- Metanodotto
- nuovo accesso SUD

LEGENDA USO DEL SUOLO

- ENEL
- edifici
- parcheggi ad uso esclusivo camion
- piazzali
- piazzali raccordati
- banchine ferroviarie
- marciapiedi
- parcheggi
- corselli
- viabilità principale
- viabilità secondaria
- verde
- fascia boscala di rispetto
- vasca di laminazione
- area di rifiorimento