

Appalto

Progetto

COMUNE DI BENTIVOGLIO

QUINTA VARIANTE AL PIANO DI SFRUTTAMENTO EDILIZIO VIGENTE

oggetto dell'elaborato

scala

PLANIMETRIA GENERALE PSE CON VIABILITA' PRINCIPALE

scala 1:5000

15 maggio 2015

Aggiornamenti

Arch. Alessandro Gaiani
 via Roma 110
 40057 Granarolo Emilia (BO)
 tel. 3355346027

Società Interporto Bologna S.p.a.
 Palazzina Dogana Interporto
 40010 Bentivoglio (BO)
 tel. 0512913011 fax 051221505





N° Progetto

LEGENDA PPE

limite interporto	confine comuni Bentivoglio / San Giorgio di Piano	Comune di S.G. di Piano
limite 1° PPE		
limite 2° PPE		
limite 3° PPE	3° PPE stralcio attuativo n.1	nuovo accesso SUD
limite terminal ferroviario	3° PPE stralcio attuativo n.2	



SEZIONI STRADALI

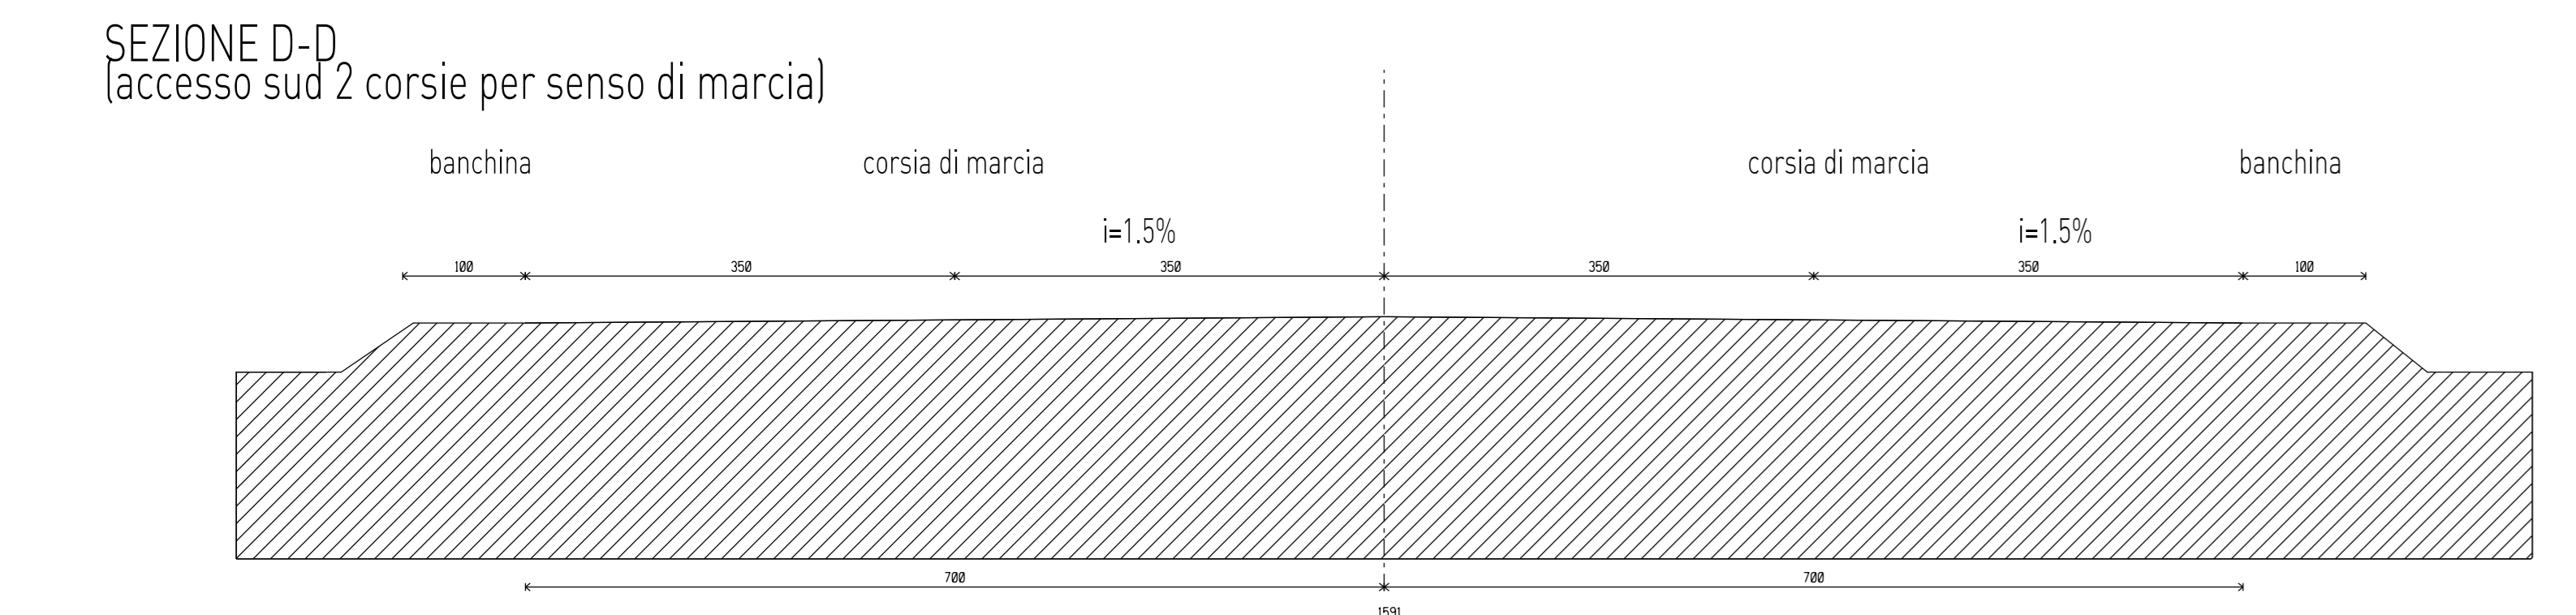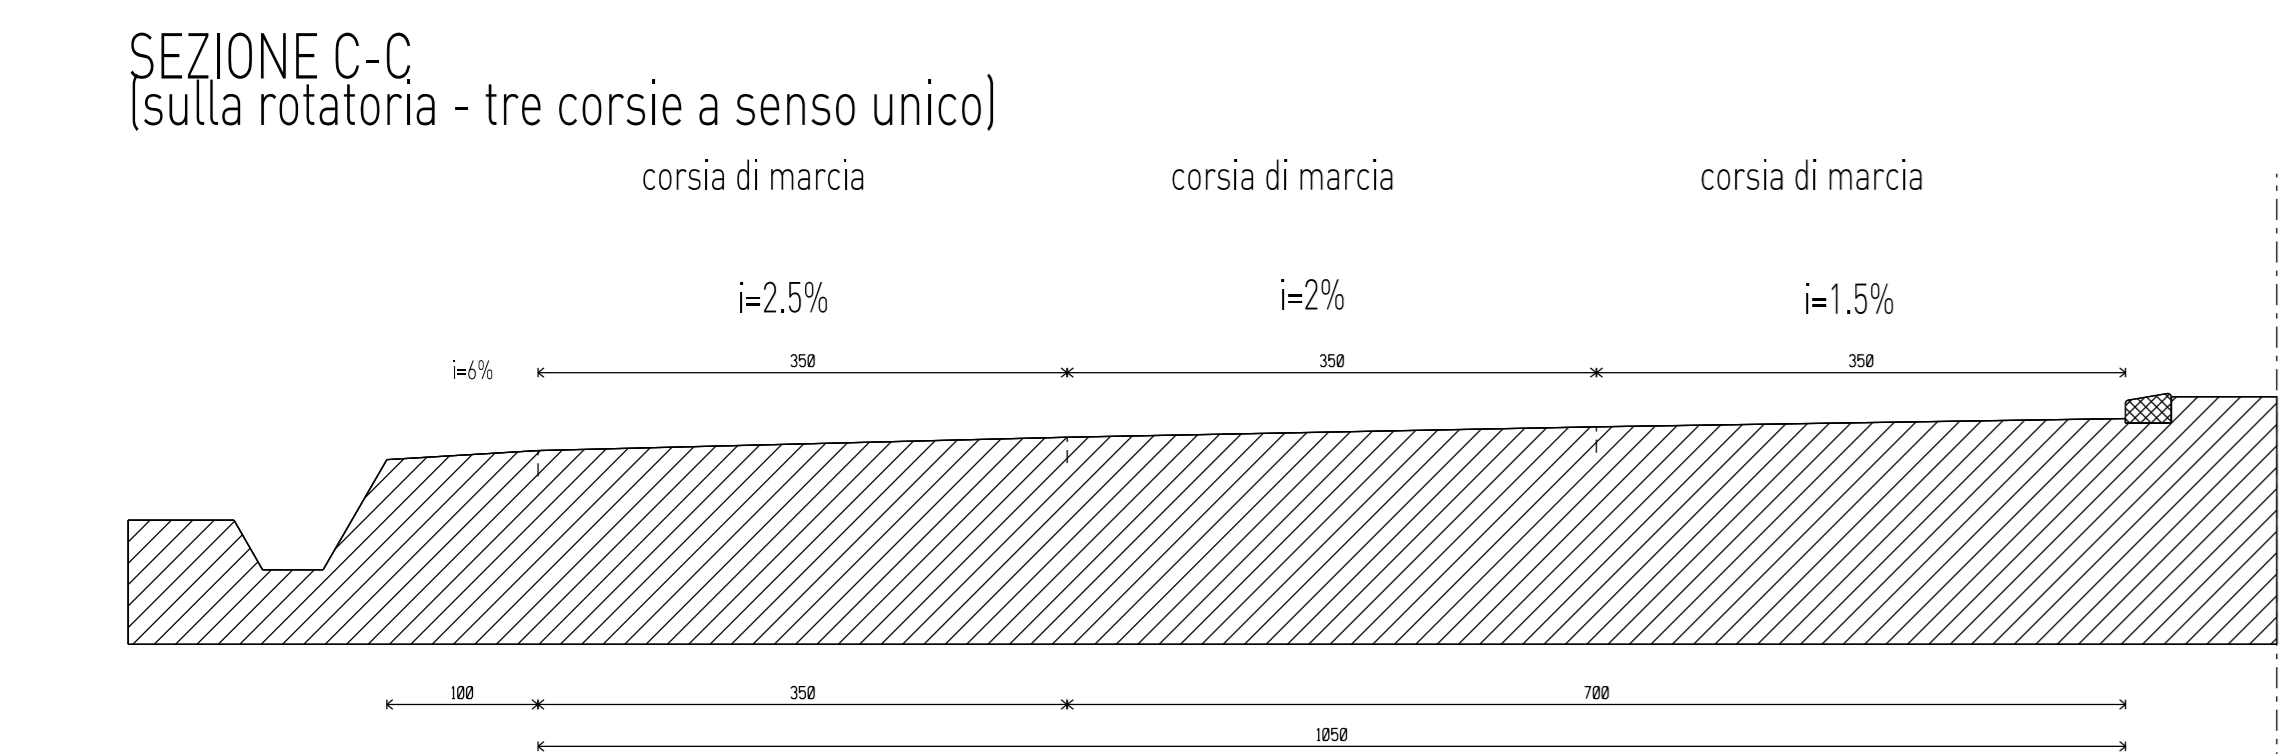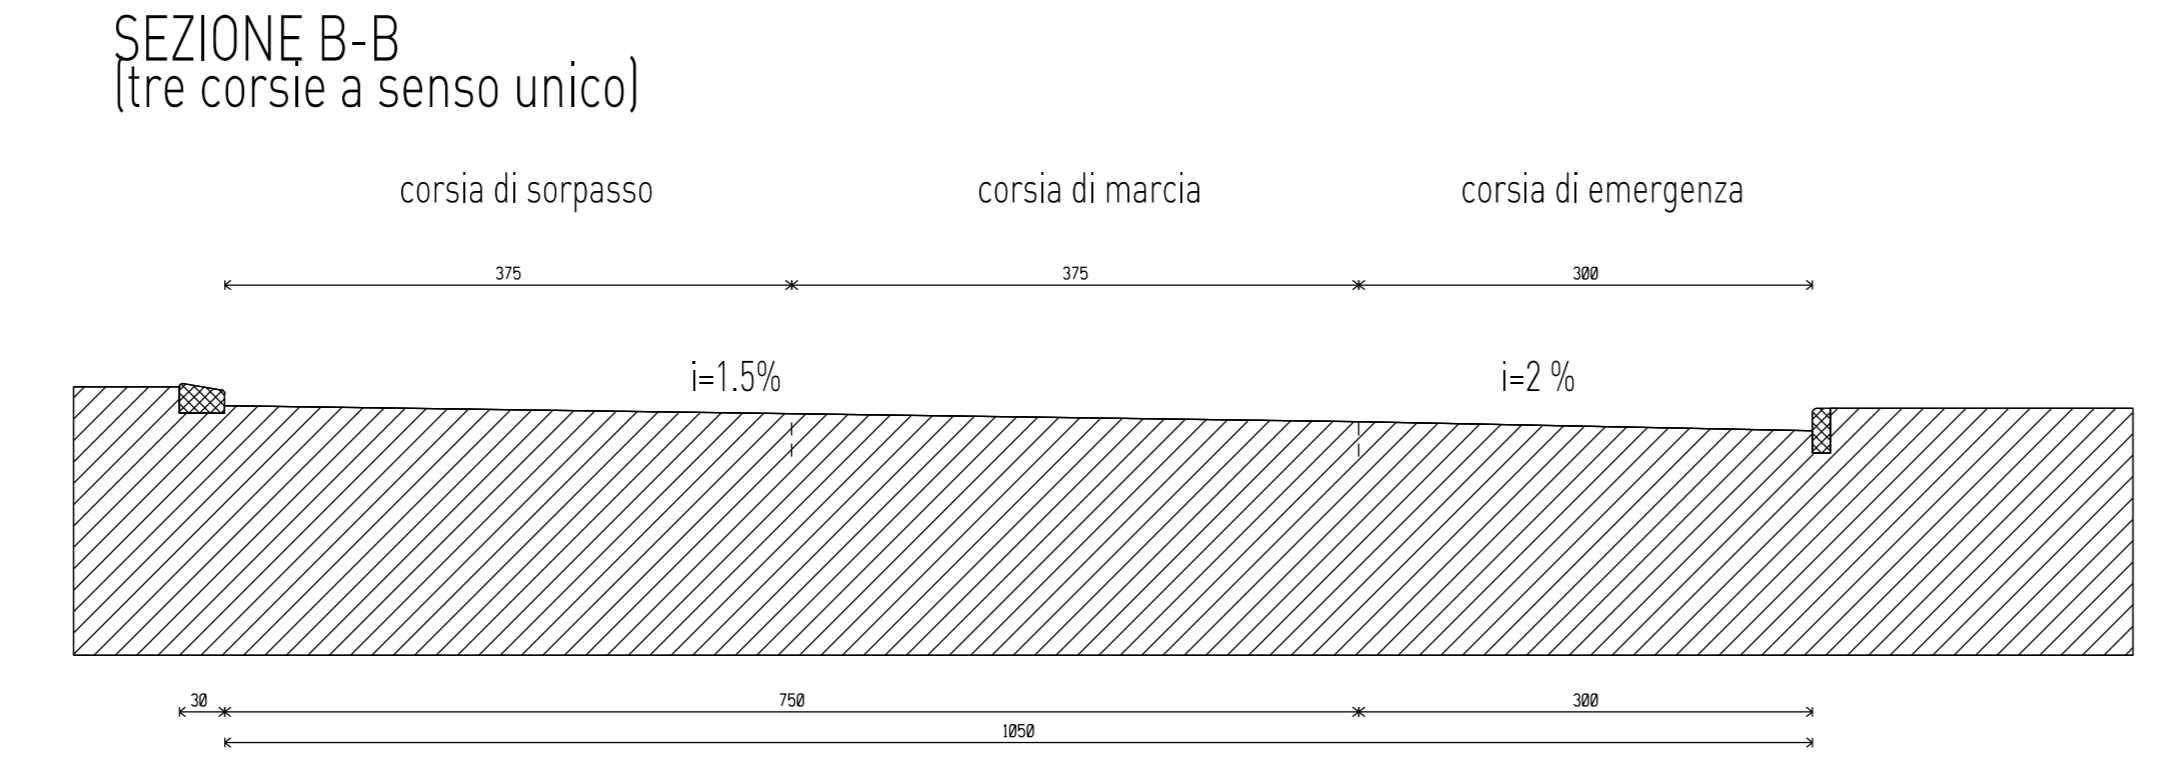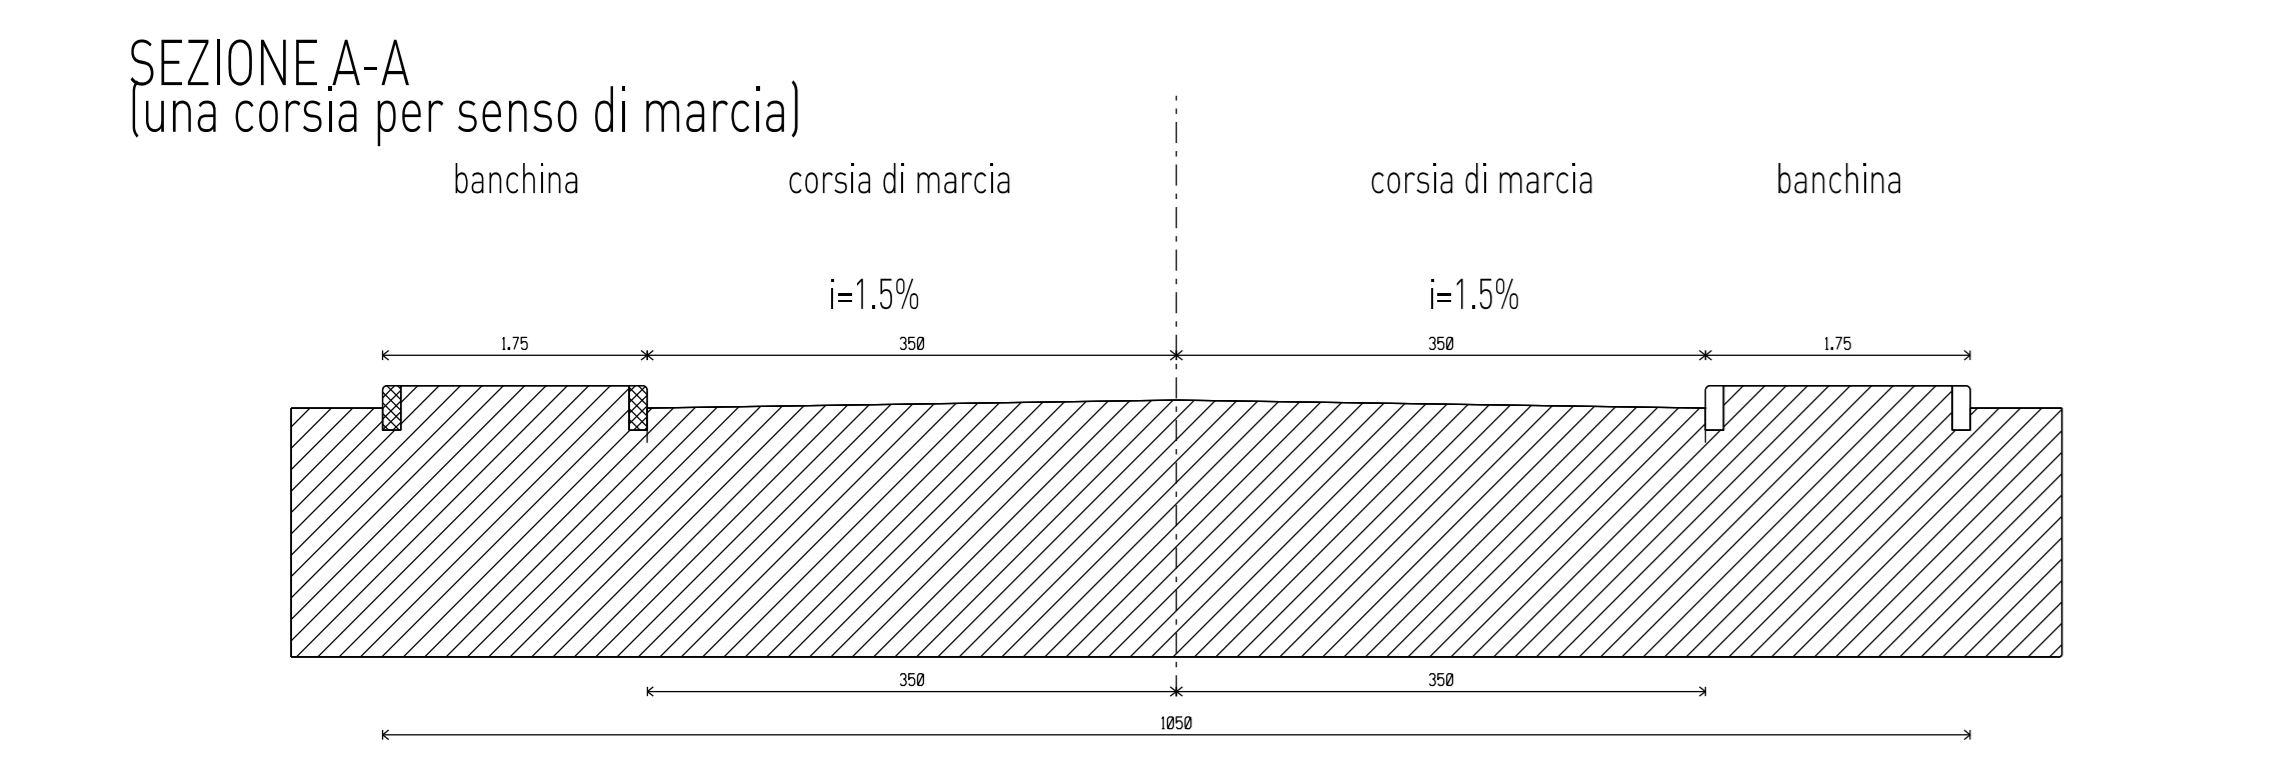

SEZIONI URBANISTICHE

